



Monte Marbella Club - Fase II

PLANTAS VIVIENDA TIPO B.1


escala 1/100

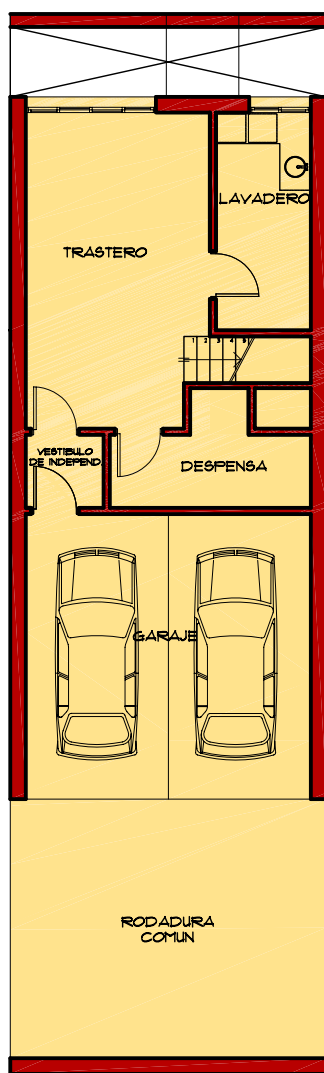


PLANTA SEMISOTANO
114.98 M²

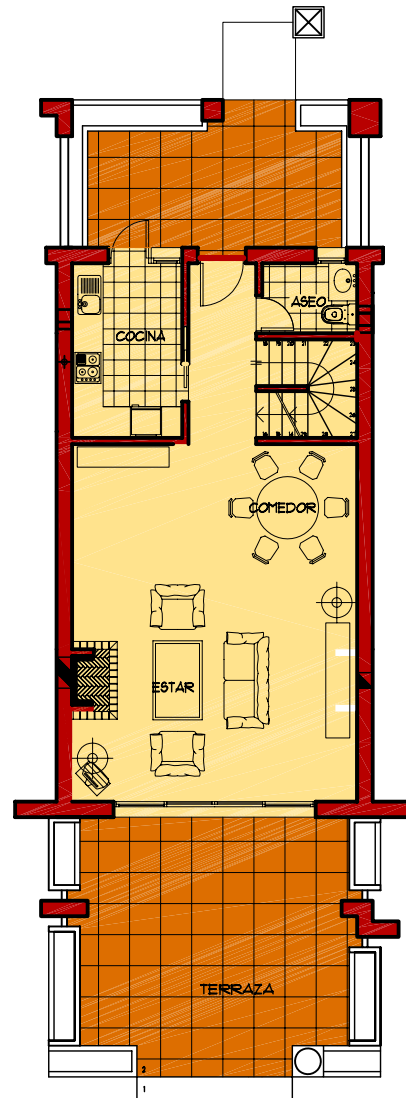

PLANTA BAJA
116.40 M²

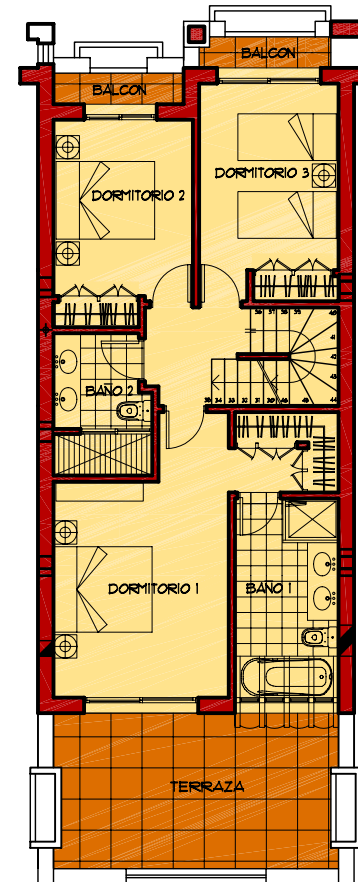


PLANTA PRIMERA
99.89 M²

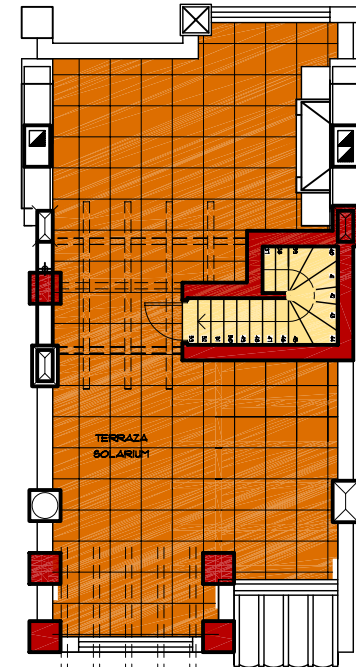

PLANTA AZOTEA
73.16 M²

SITUACION

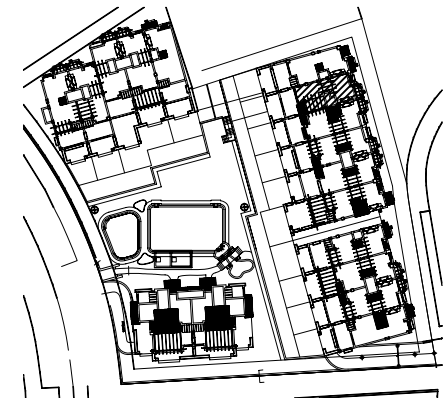

TOTAL SUPERFICIE APROXIMADA VIVIENDA = 431.6 M²

PROMUEVE PROMATI, S.L.

ARCHIPLAN SL - MARBELLA - MALAGA